


BIECZ - ELEMENTY WYPOSAŻENIA

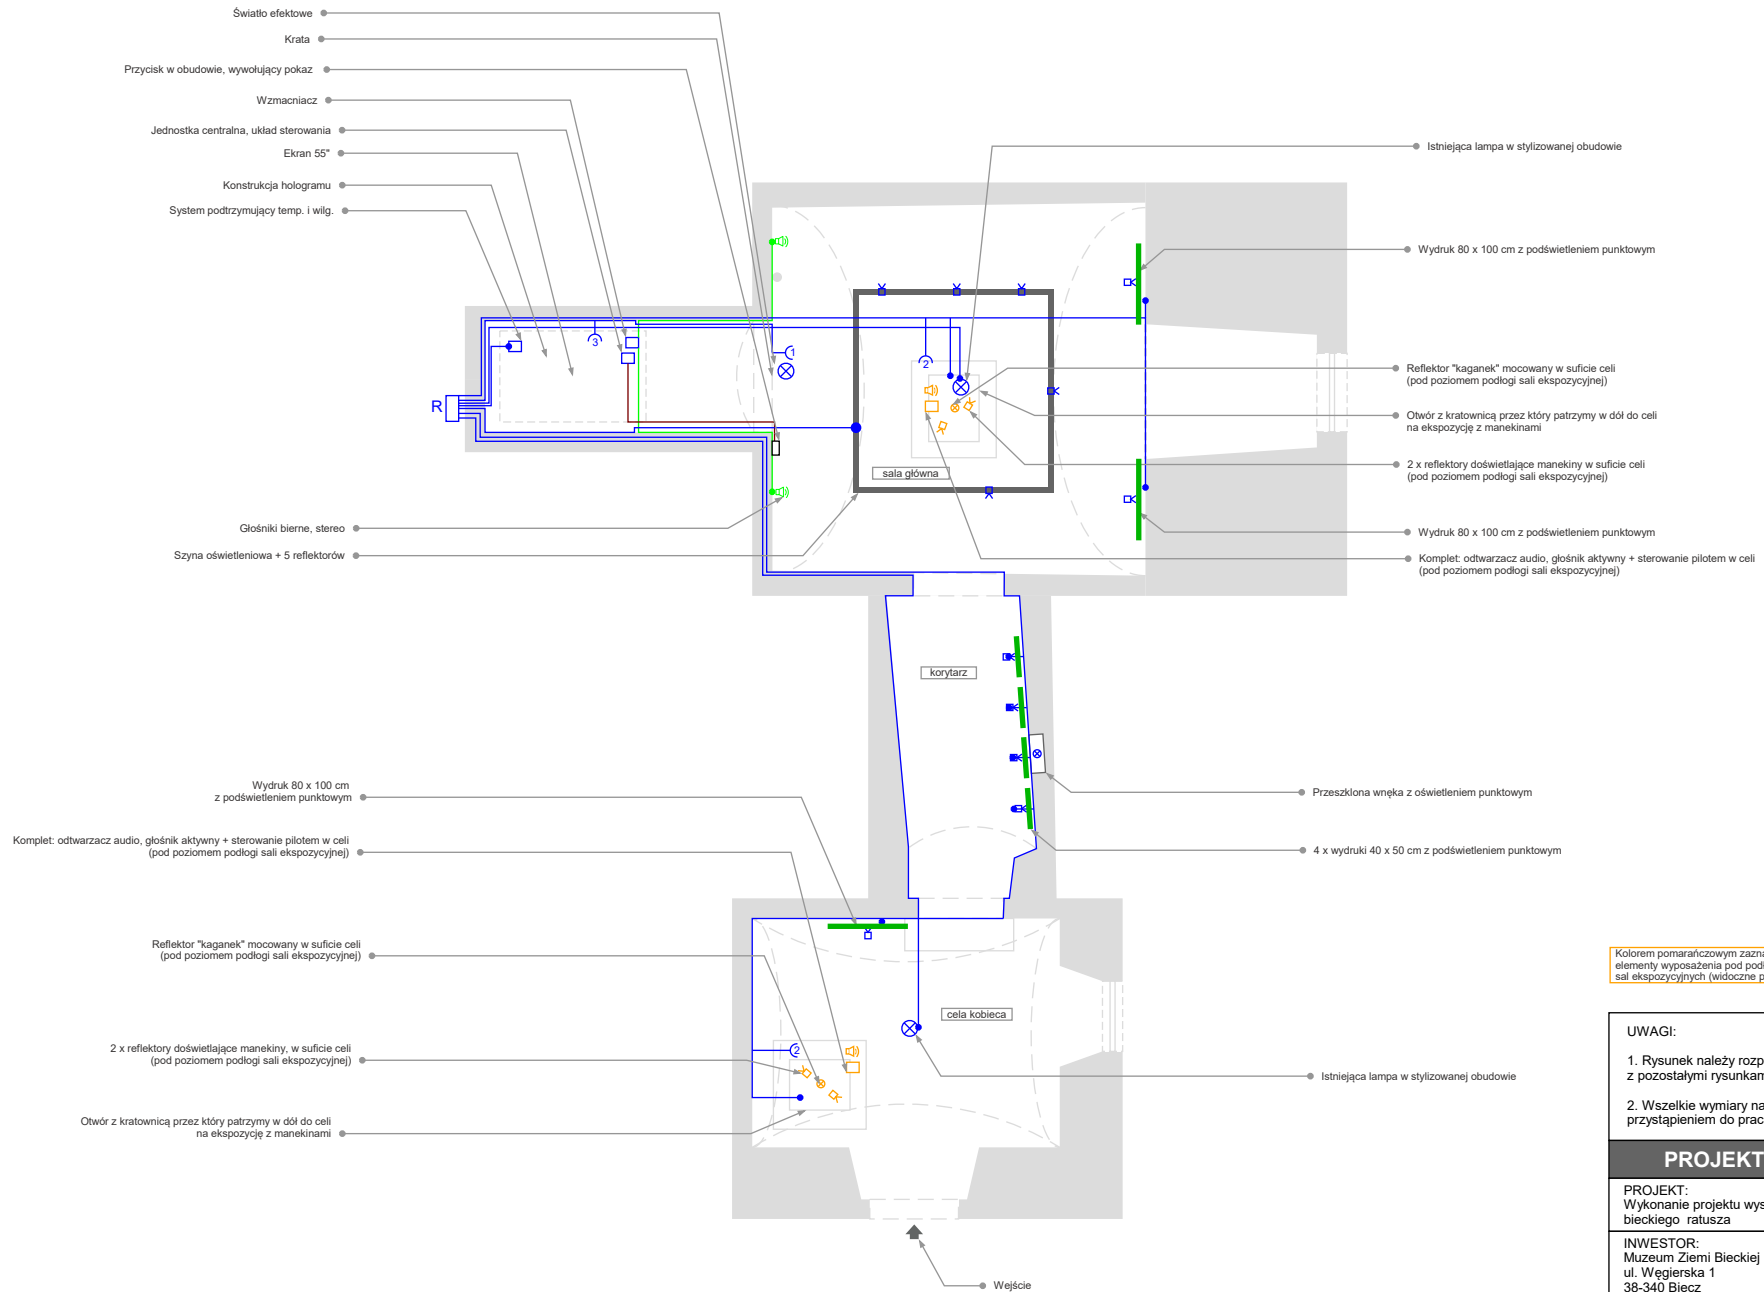

Kolorem pomarańczowym zaznaczone elementy wyposażenia pod podłogą sali ekspozycyjnych (widoczne przez kratownice)

UWAGI:

1. Rysunek należy rozpatrywać równolegle z pozostałymi rysunkami i częścią opisową
2. Wszelkie wymiary należy zweryfikować przed przystąpieniem do prac wykonawczych

PROJEKT KONCEPCYJNY

PROJEKT:
Wykonanie projektu wystawy multimedialnej w Turmie bieckiego ratusza

INWESTOR:
Muzeum Ziemi Bieckiej
ul. Węgierska 1
38-340 Biecz

OBIEKT:
Turma, Lochy miejskie
Rynek 1
38-340 Biecz

RYSUNEK:
Aranżacja ekspozycji

DATA: 05.2021