PARTER

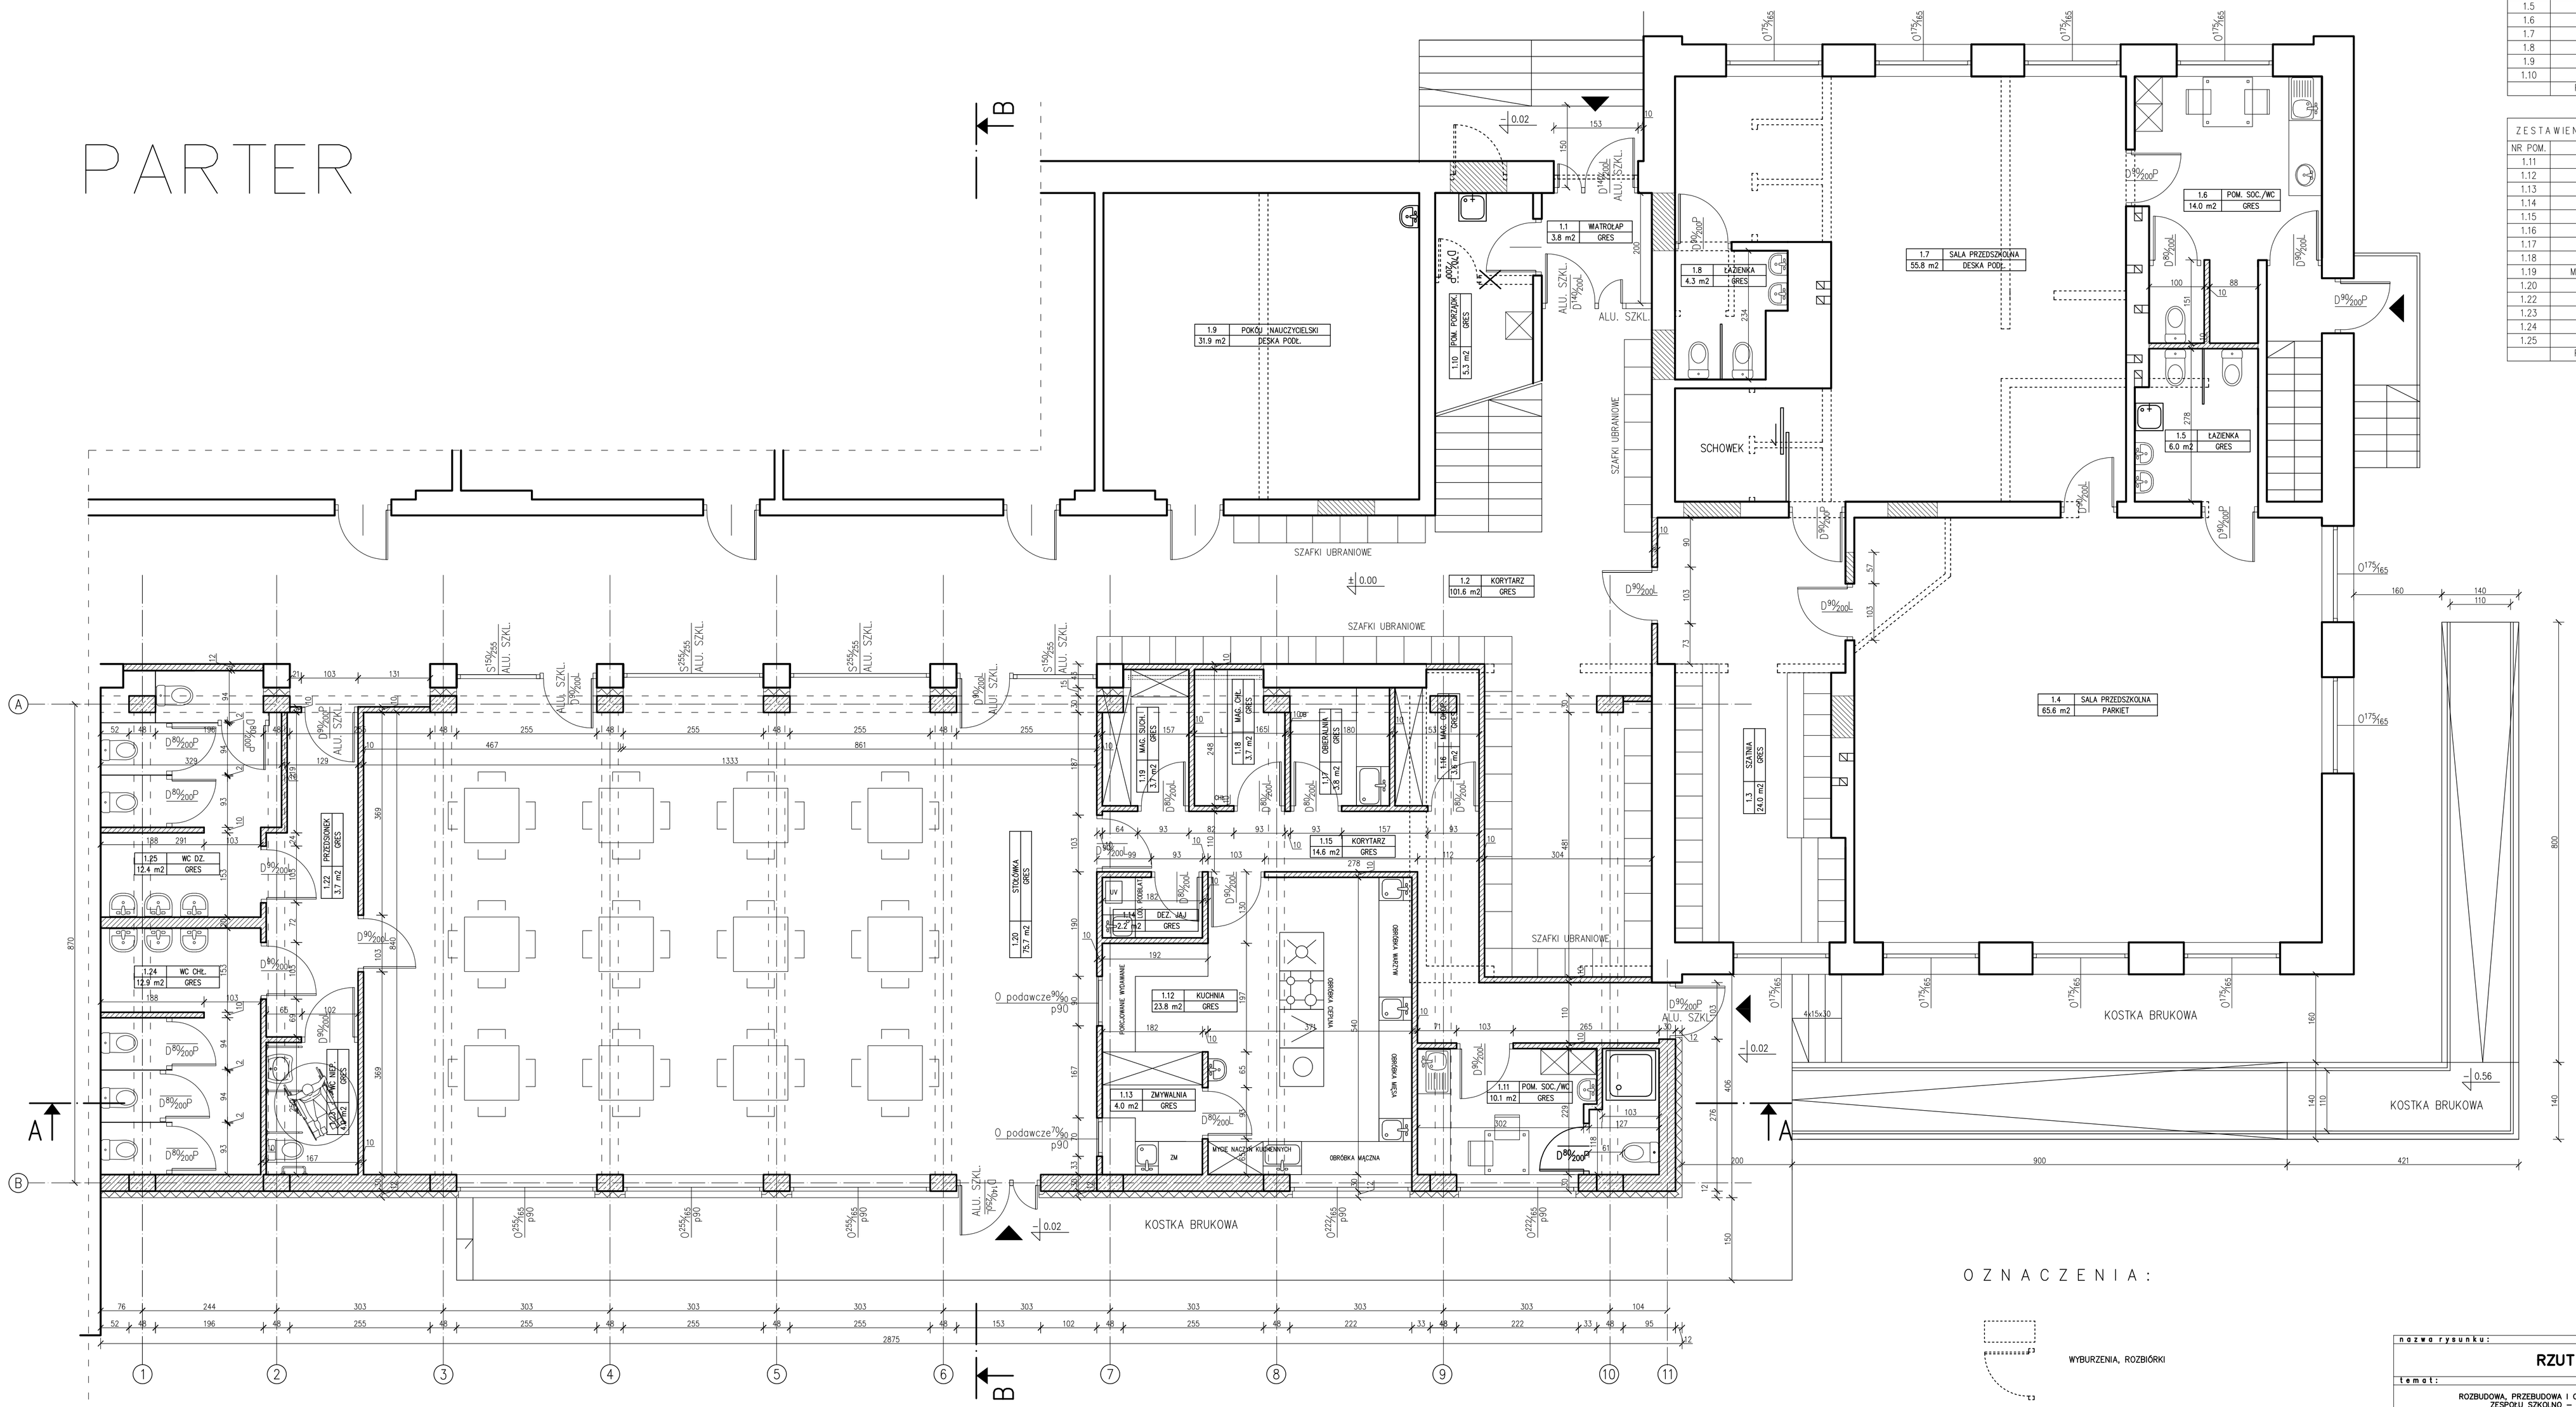

ZESTAWIENIE POMESZCZEŃ – CZ. PRZEBUDOWYWANA

NR POM.	NAZWA POMIESZCZENIA	WYŁOŻENIE PODŁOGI	POW. [m²]
1.1	WIATROŁAP	GRES	3.8
1.2	KORYTARZ	GRES	101.6
1.3	SZATNIA	GRES	24.0
1.4	SALA PRZEDSZKOLNA	PARKIET	65.6
1.5	ŁAZIENKA	GRES	6.0
1.6	POM. SOCJALNE	GRES	14.0
1.7	SALA PRZEDSZKOLNA	DESKA PODŁ.	55.8
1.8	ŁAZIENKA	GRES	4.3
1.9	POKÓJ NAUCZYCIELSKI	GRES	39.1
1.10	POM. PORZĄDKOWE	GRES	5.3
	POWIERZCHNIA ŁĄCZNIE		319.50

ZESTAWIENIE POMESZCZEŃ – CZ. ROZBUDOWYWANA

NR POM.	NAZWA POMIESZCZENIA	WYŁOŻENIE PODŁOGI	POW. [m²]
1.11	POM. SOCJALNE	GRES	10.1
1.12	KUCHNIA	GRES	23.8
1.13	ZMYWALNIA	GRES	4.0
1.14	DEZYNFEKCJA JAJ	GRES	2.2
1.15	KOMUNIKACJA	GRES	14.6
1.16	MAGAZYN OKOPOWYCH	GRES	3.6
1.17	WSTĘPNA OBRÓBKA	GRES	3.8
1.18	MAGAZYN/CHŁODNIA	GRES	3.7
1.19	MAGAZYN PROD. SUCHYCH	GRES	3.7
1.20	SALA KONSUMPCYJNA	GRES	116.2
1.22	PRZEDSIONEK	GRES	3.7
1.23	WC NIEPEŁNOSPR.	GRES	4.0
1.24	WC CHŁOPCÓW	GRES	12.9
1.25	WC DZIEWCZĄT	GRES	12.4
	POWIERZCHNIA ŁĄCZNIE		218.70

OZNACZENIA:

WYBURZENIA, ROZBIÓRKI

ZAMUROWANIA, NOWE ŚCIANY

nazwa rysunku: RZUT PARTERU			skala: 1:50
temat: ROZBUDOWA, PRZEBUDOWA I CZĘŚCIOWA ZMIANA SPOSOBU UŻYTKOWANIA ZESPOŁU SZKOLNO – PRZEDSZKOLNEGO W ROŻNOWICACH			
zesp. autorski:	nr upr.:	podpis:	stadium: nr rys:
projektant: mgr inż. arch. JANUSZ ROTKO	63/2001		PROJEKT BUDOWLANY
opracowanie: mgr inż. arch. GRZEGORZ BAJOREK			branża: ARCHITEKTURA A1
sprawdzający: mgr inż. arch. IRENA TOKARZ	UAN–7342 –109/91		data: 12.2016